

GESTALTUNG BAHNHOFPLATZ WEST

AUFLAGEPROJEKT

UMGEBUNGSGESTALTUNG


NORMALPROFILE 1:50

ENTW./GEZ.	FORMAT	DATUM	AUSGABE	Auftrag Nr.	Plan Nr.
as	60 / 84	04-03-19	04-03-19	218288	13


Bürgin Winzeler Partner AG
Bauingenieure und Planer

In Gruben 22, 8200 Schaffhausen
T +41 (0) 52 633 06 66
F +41 (0) 52 633 06 67
info@bwpag.ch / www.bwpag.ch


Normalprofil 1 Bereich Park and Rail

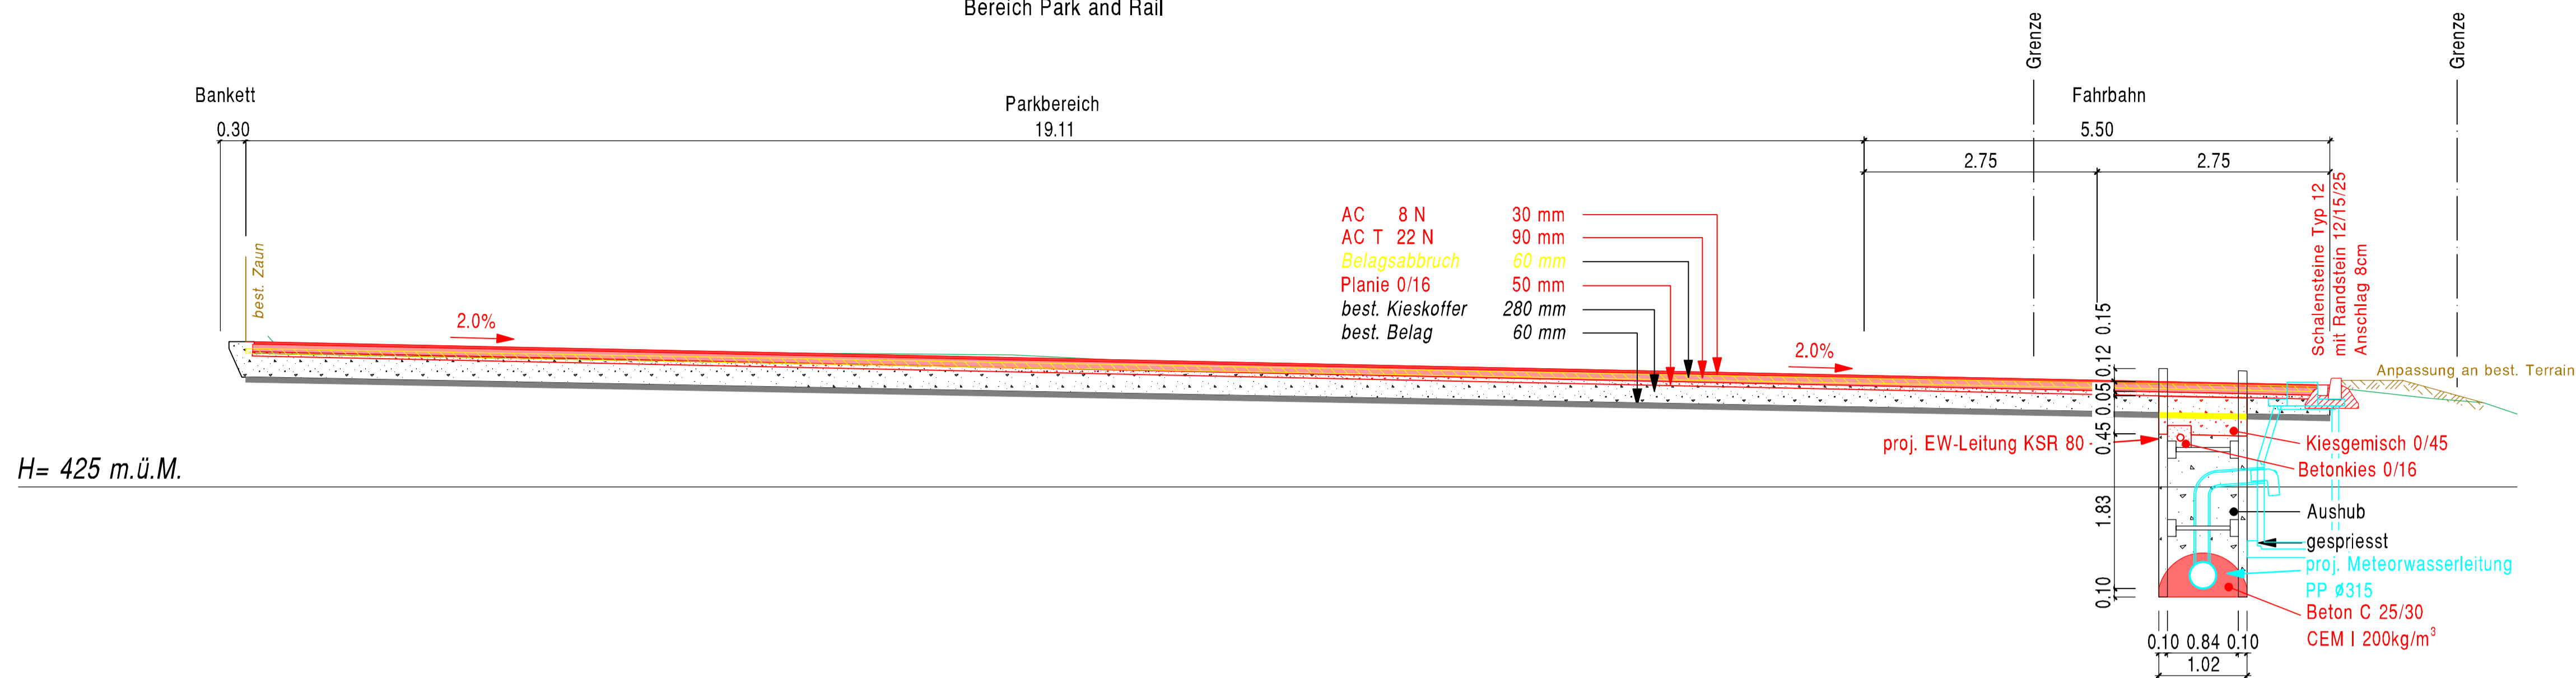

Normalprofil 2 Bereich Haus der Medizin

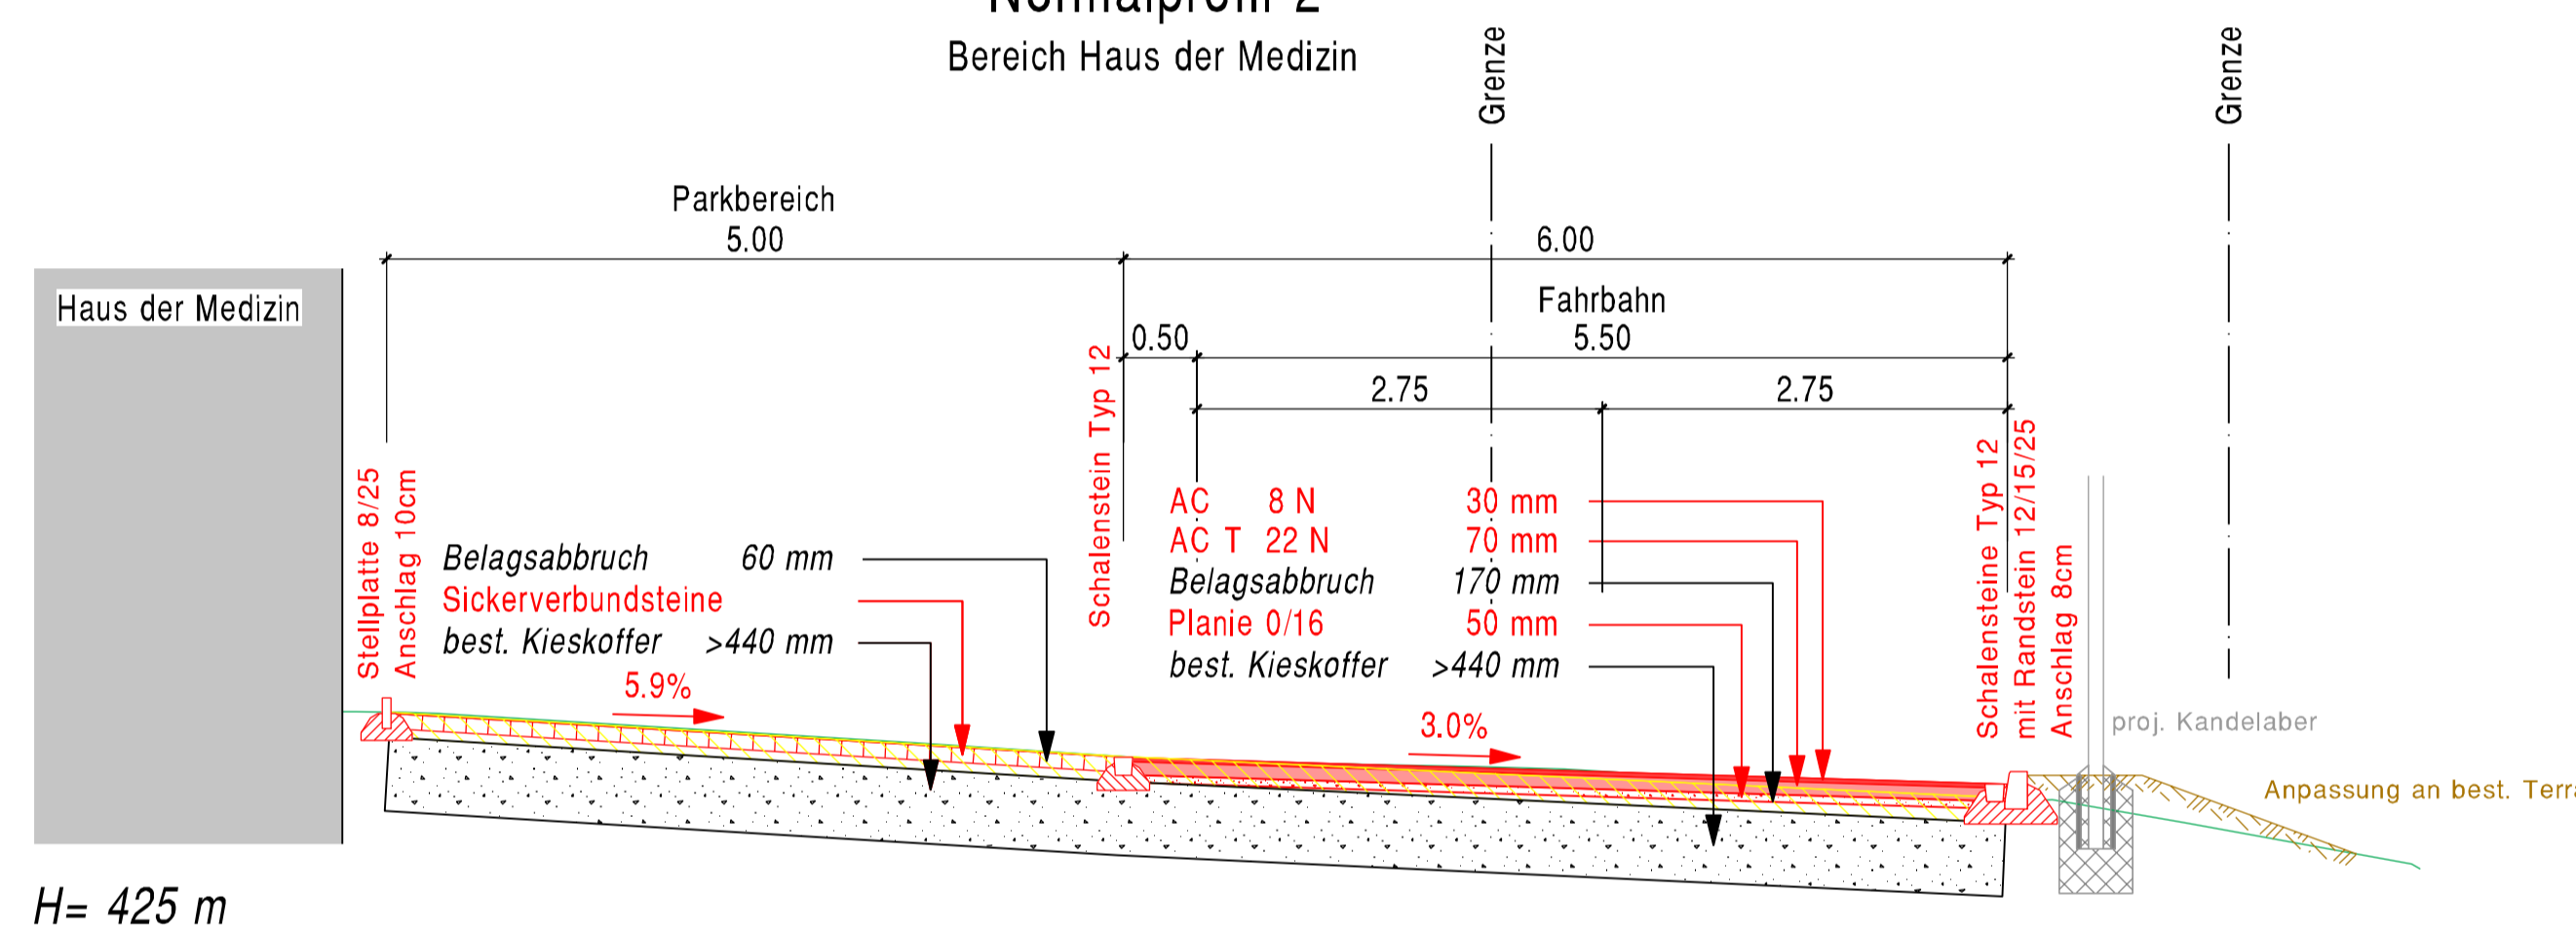

Normalprofil 4 Bereich Fussweg

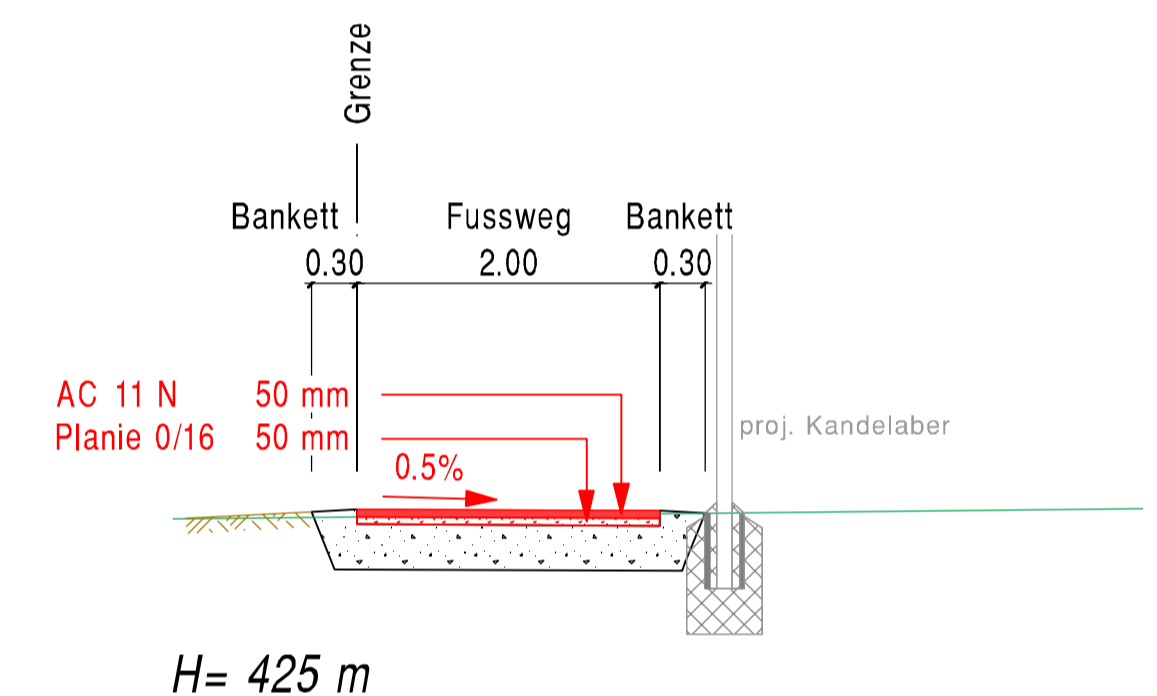

Normalprofil 3 Bereich Parkplätze Haus der Medizin

