
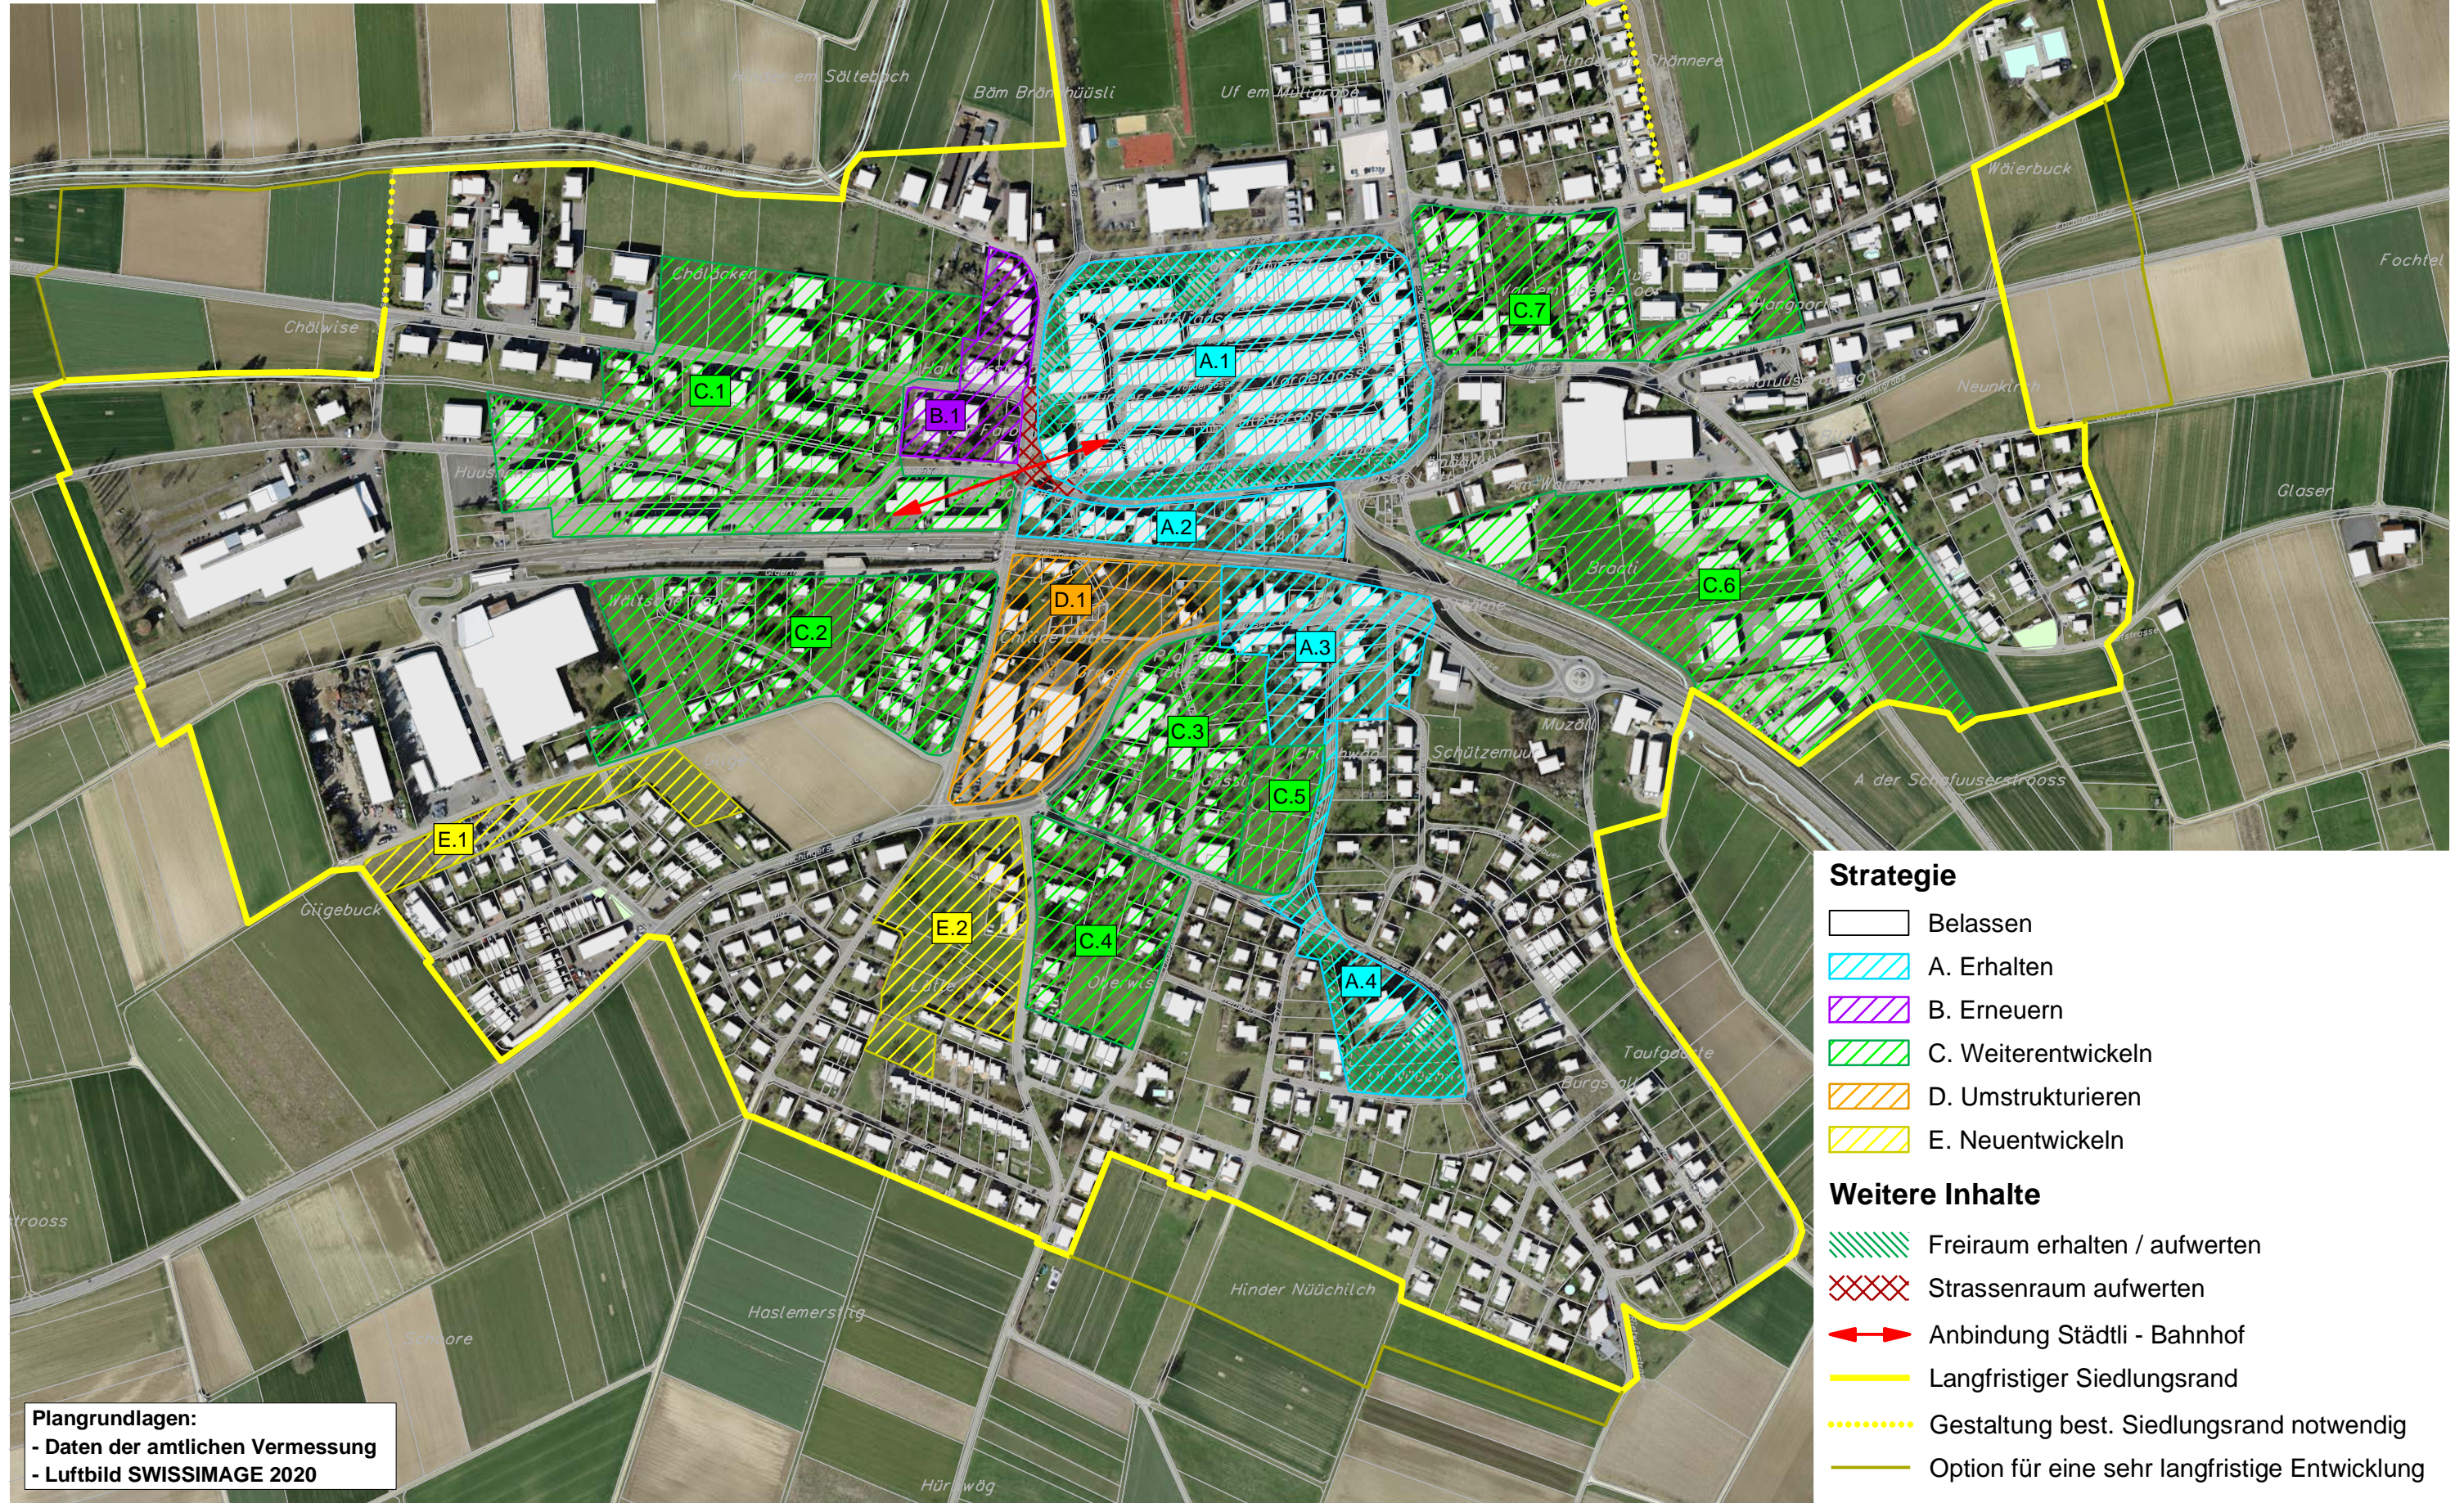


Gemeinde Neunkirch
Siedlungsentwicklungsstrategie

Plan 3: Strategie (Baugebiet)

Plangrösse: A3 | Masstab 1:5'000
02.07.21 / MR

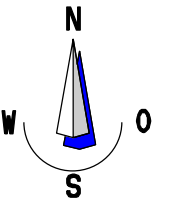

Strategie

- Belassen
- A. Erhalten
- B. Erneuern
- C. Weiterentwickeln
- D. Umstrukturieren
- E. Neuentwickeln

Weitere Inhalte

- Freiraum erhalten / aufwerten
- Strassenraum aufwerten
- Anbindung Städtli - Bahnhof
- Langfristiger Siedlungsrand
- Gestaltung best. Siedlungsrand notwendig
- Option für eine sehr langfristige Entwicklung

Plangrundlagen:
- Daten der amtlichen Vermessung
- Luftbild SWISSIMAGE 2020