



GESTALTUNG BAHNHOFPLATZ WEST


AUFLAGEPROJEKT

MEHRWERTBEITRÄGE STRASSE

SITUATION 1:500

Legende:

- Strassenfläche
- Beitragspflichtige Fläche zu Lasten Grundeigentümer (100%)
- Beitragspflichtige Fläche zu Lasten Gemeinde (100%)
- 64 m² Flächenangabe

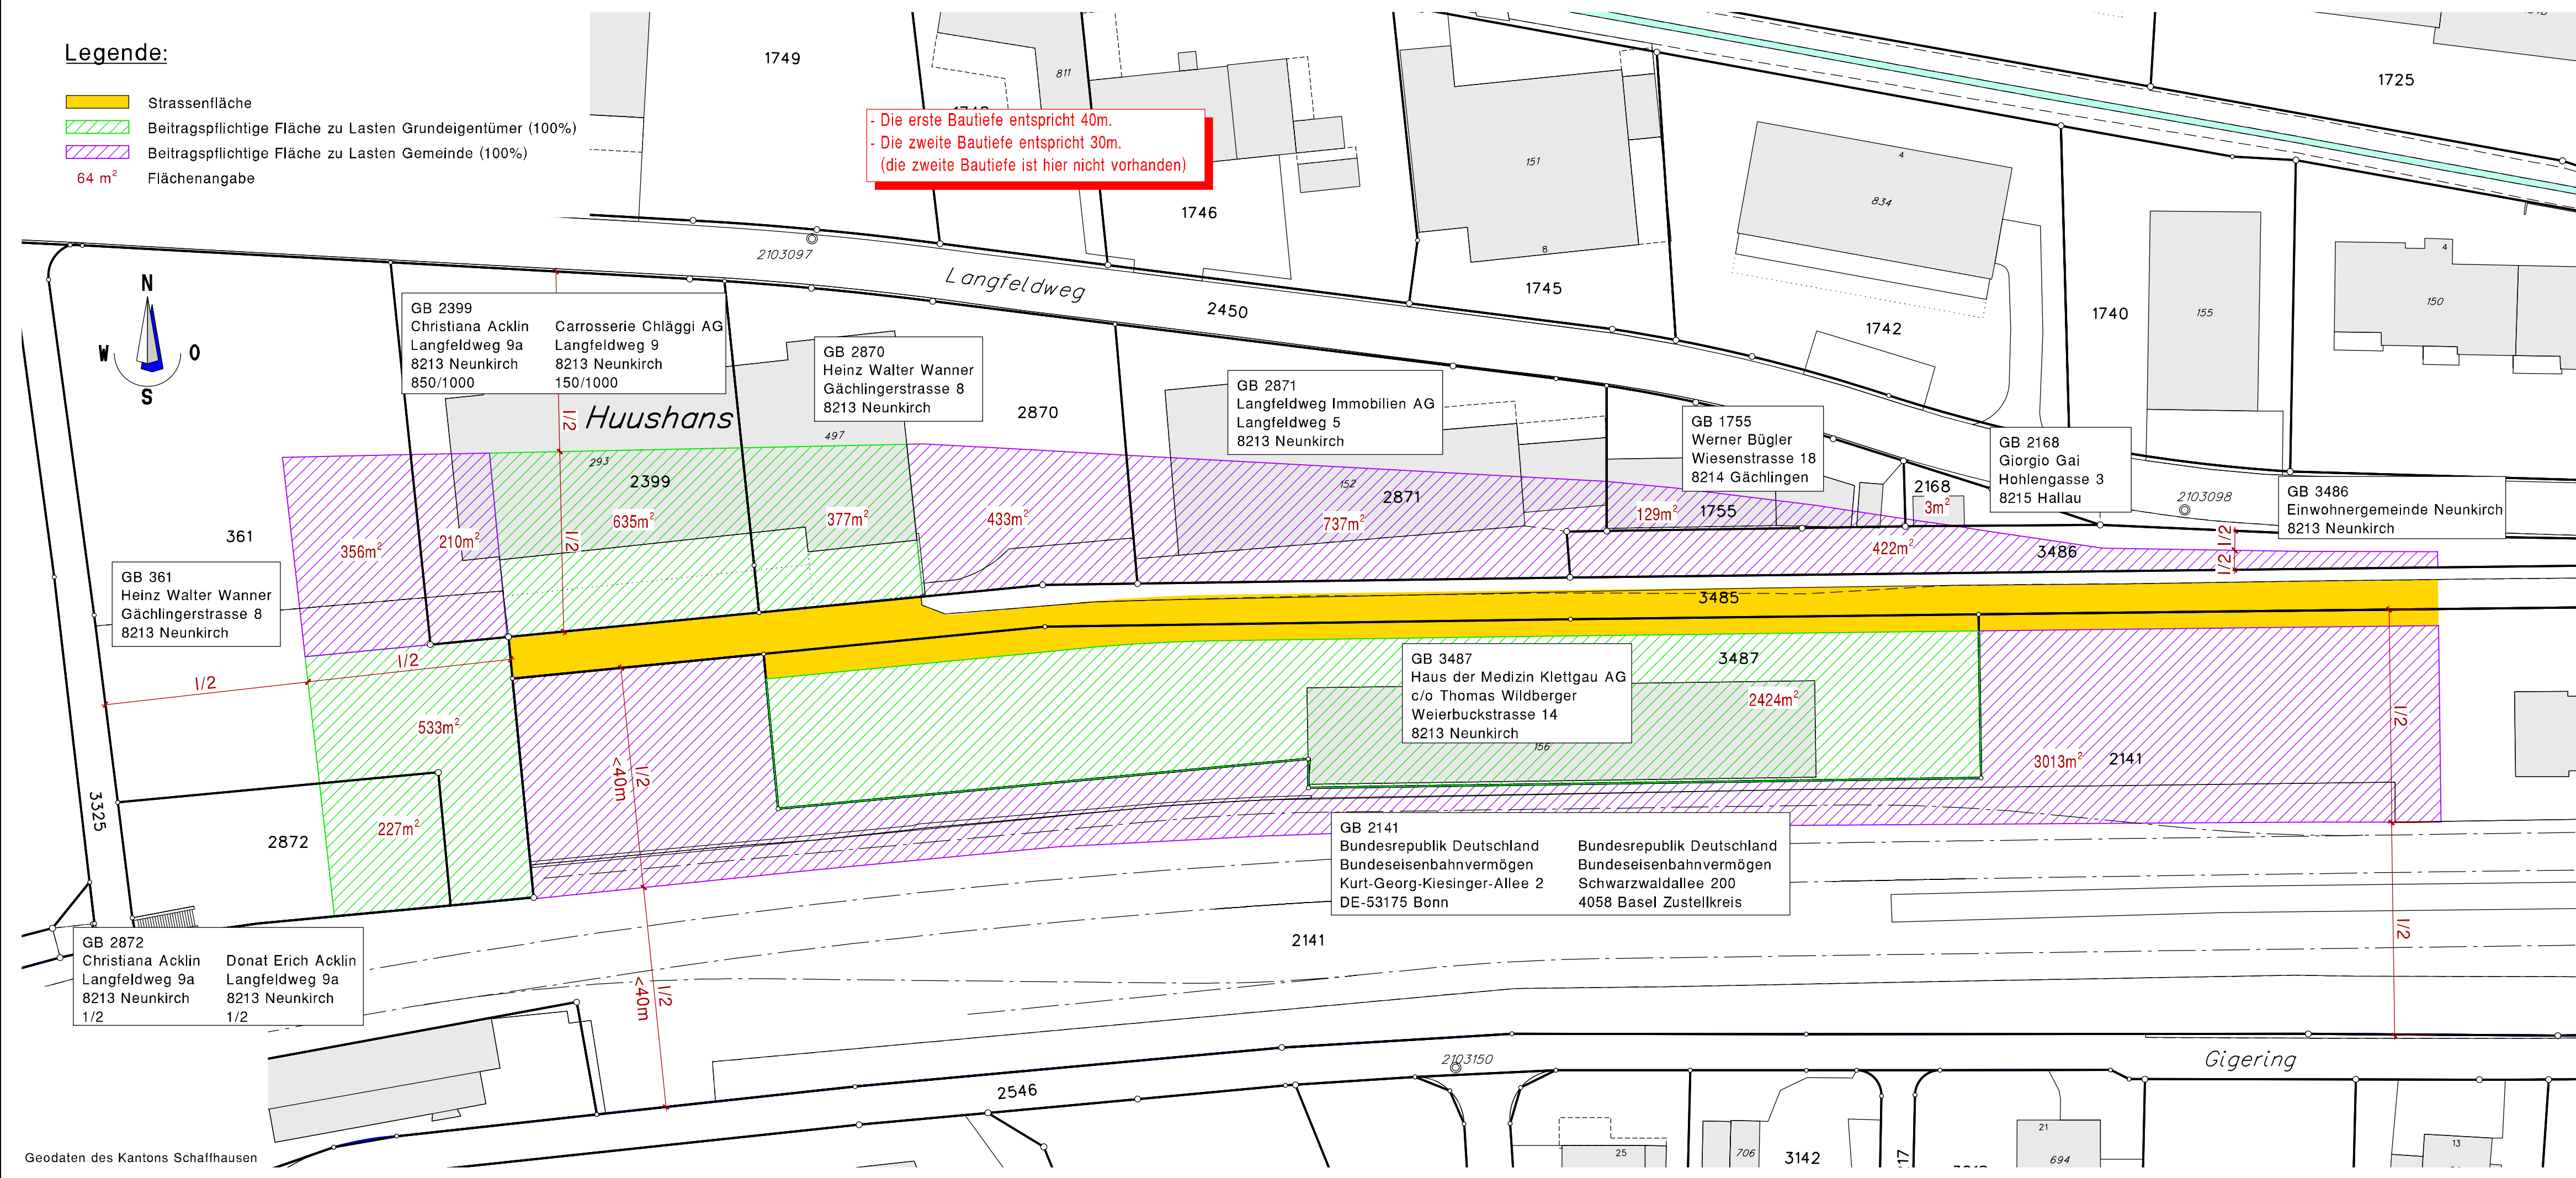

ENTW./GEZ.	FORMAT	DATUM	AUSGABE	Auftrag Nr.	Plan Nr.
as	30 / 84	04-03-19	04-03-19	218288	14



In Gruben 22, 8200 Schaffhausen
T +41 (0) 52 633 06 66
F +41 (0) 52 633 06 67
info@bwpag.ch / www.bwpag.ch

Geodaten des Kantons Schaffhausen