



GESTALTUNG BAHNHOFPLATZ WEST

AUFLAGEPROJEKT


WERKLEITUNGEN

SITUATION 1:500

Legende:

- | | | | |
|--------------------------------|-------------|-----------------------------|------------------------|
| proj. Gefälle | best. proj. | proj. EW Leitung | best. proj. EW Schacht |
| proj. prov. Kandelaberstandort | | Kandelaber | Kandelaber reserve |
| Schmutzwasserleitung | | Parkplatzbeleuchtung privat | Kabeltrasse |
| Kontrollschacht | | Freileitung | Freileitungsmast |
| Meteorwasserleitung | | Freileitungsmast | Swisscomleitung |
| Kontrollschacht | | Swisscomschiene | Swisscomschiene |
| Schlammfänger | | Kabeltrasse | Freileitung |
| Einlaufschacht | | Freileitungsmast | Sasagleitung |
| Wasserleitung | | Sasagleitung | Sasagschacht |
| Hydrant | | | |
| Schieber | | | |

Die genaue Lage der best. Werkleitungen sind den entsprechenden Werkplänen zu entnehmen.

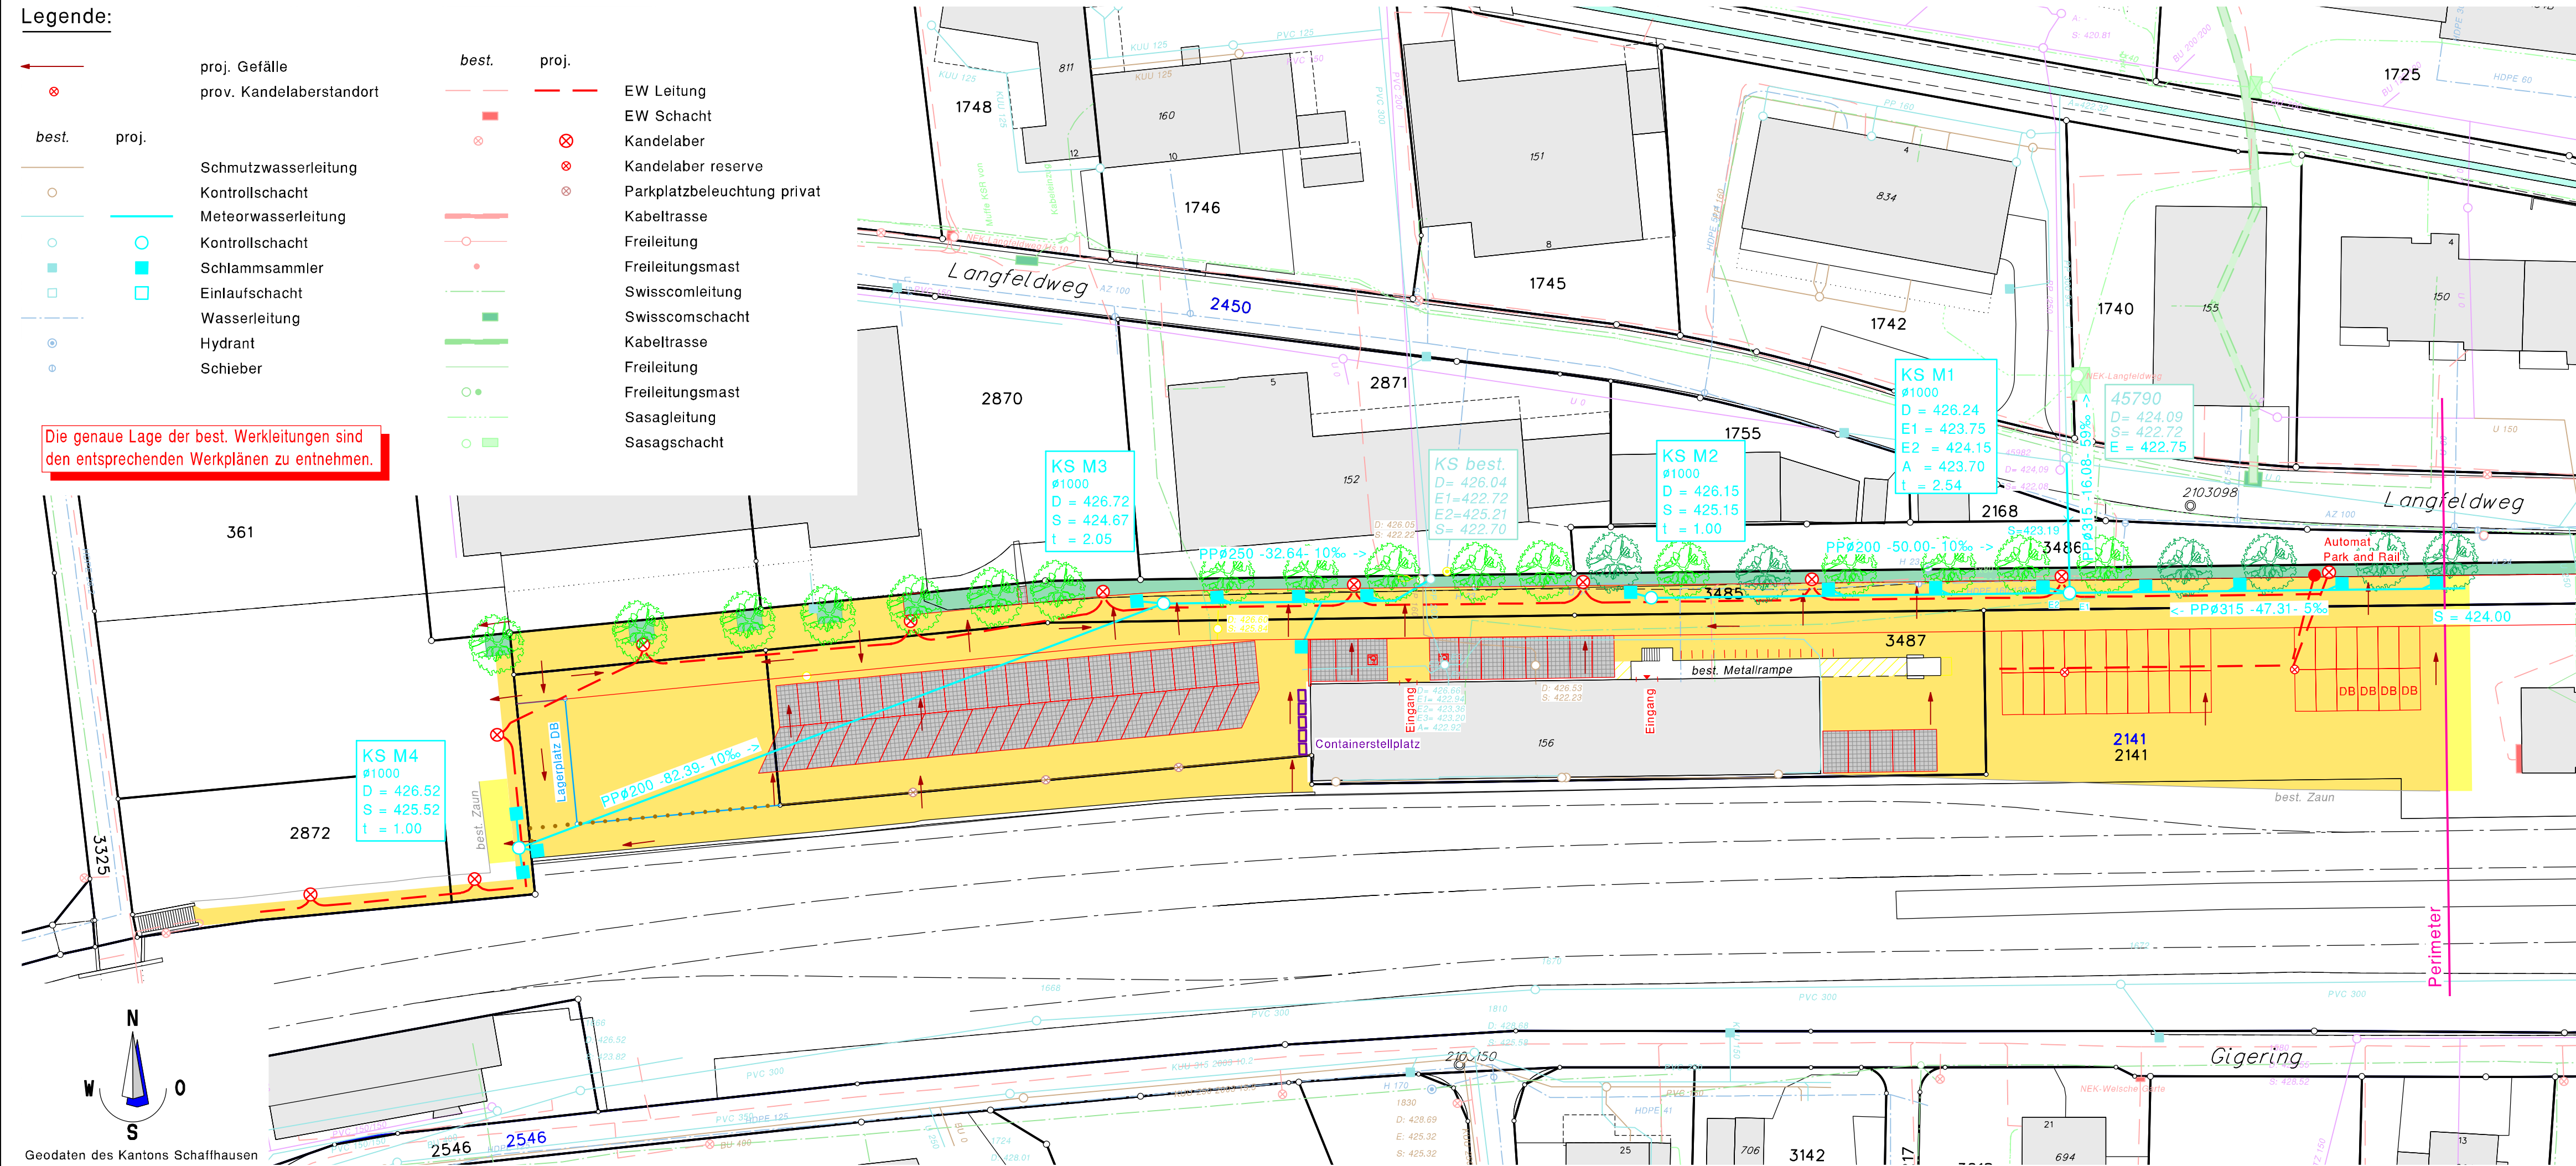

ENTW./GEZ.	FORMAT	DATUM	AUSGABE	Auftrag Nr.	Plan Nr.
as	30 / 84	04-03-19	04-03-19	218288	12